



APPARTMENT HAUS NEU RENOVIERT



S'Illot, Spanien

REF 221399

Daten

Kaufpreis	1.400.000,00 e
Special	Beach 100 m
Gastro-Lizenz	Ja
Orientation	SE
Bebaute Fläche	ca. 94 m2
Nutzfläche	ca. 492 m2
Anzahl Zimmer	21
Baujahr	1965
Energieausweis	in Bearbeitung
Bauweise	Massiv
Ausstattungsqualität	Normal
Klimatisierung	Kalt/Warm
Verglasung	Doppelt verglast
Fensterrahmen	Aluminium-Rahmen
Boden	Fliesen
Betttyp	Doppelbett
Möbliert	Voll
Bad	Dusche, WC
Balkon	Ja
Terrasse	Ja

REF 221399



REF 221399

Beschreibung

Appartment Haus mit Restaurant im Erdgeschoss und Attika Wohnung im Dachgeschoss.

Ideal für die Vermietung an Hotel- und Saisonpersonal auf Mallorca, mit einer grosszügigen Rendite für Eigentümer.

Die Lage ist ein weiteres Argument, denn das Haus liegt gerade mal 60m vom Strand entfernt.

Das Haus wurde 2022 komplett kernsaniert und wird mit fertiger Möblierung verkauft.
Bilder Stand Juli 2022

Listenpreis: 1.400.000 Euro

Buchungssystem mit integriertem Schlüsselsystem für monatliche Abrechnung
Hausautomation für Klimaanlage

Lage

S'ILLOT:


S'Illot liegt an der Ostküste und gehört mit seinen knapp 2000 Einwohnern zu den etwas kleineren Orten der Insel. S'Illot trägt zudem den Namen Cala Moreia, Platja de s'Illot, der von den in S'Illot angelagerten Insselfelsen abzuleiten ist. Aufgeteilt in den Norden und Süden, gehört der nördliche, kleinere Teil von S'Illot zu der Gemeinde Sant Llorenç des Cardassar. Der im Süden stärker besiedelte Teil des Ortes gehört wie die meisten Orte der Ostküste Mallorcas zu der Gemeinde Manacor. Getrennt werden die beiden Ortsteile durch den Wildbach Torrent de Ca n'Amer. Über den Torrent de Ca n'Amer erstreckt sich jedoch eine große Brücke. Die Entfernung zur Hauptstadt Palma beträgt knapp 60 Kilometer. Manacor befindet sich unweit, etwa 16 Kilometer von S'Illot entfernt.

REF 221399


Der Strand von S'Illot verfügt über wunderbaren, feinen weißen Sand. Der flache Zugang zum Wasser ist ideal für Familien mit Kindern und ältere Menschen.

Ausstattung Beschreibung


Smart-Klimageräte

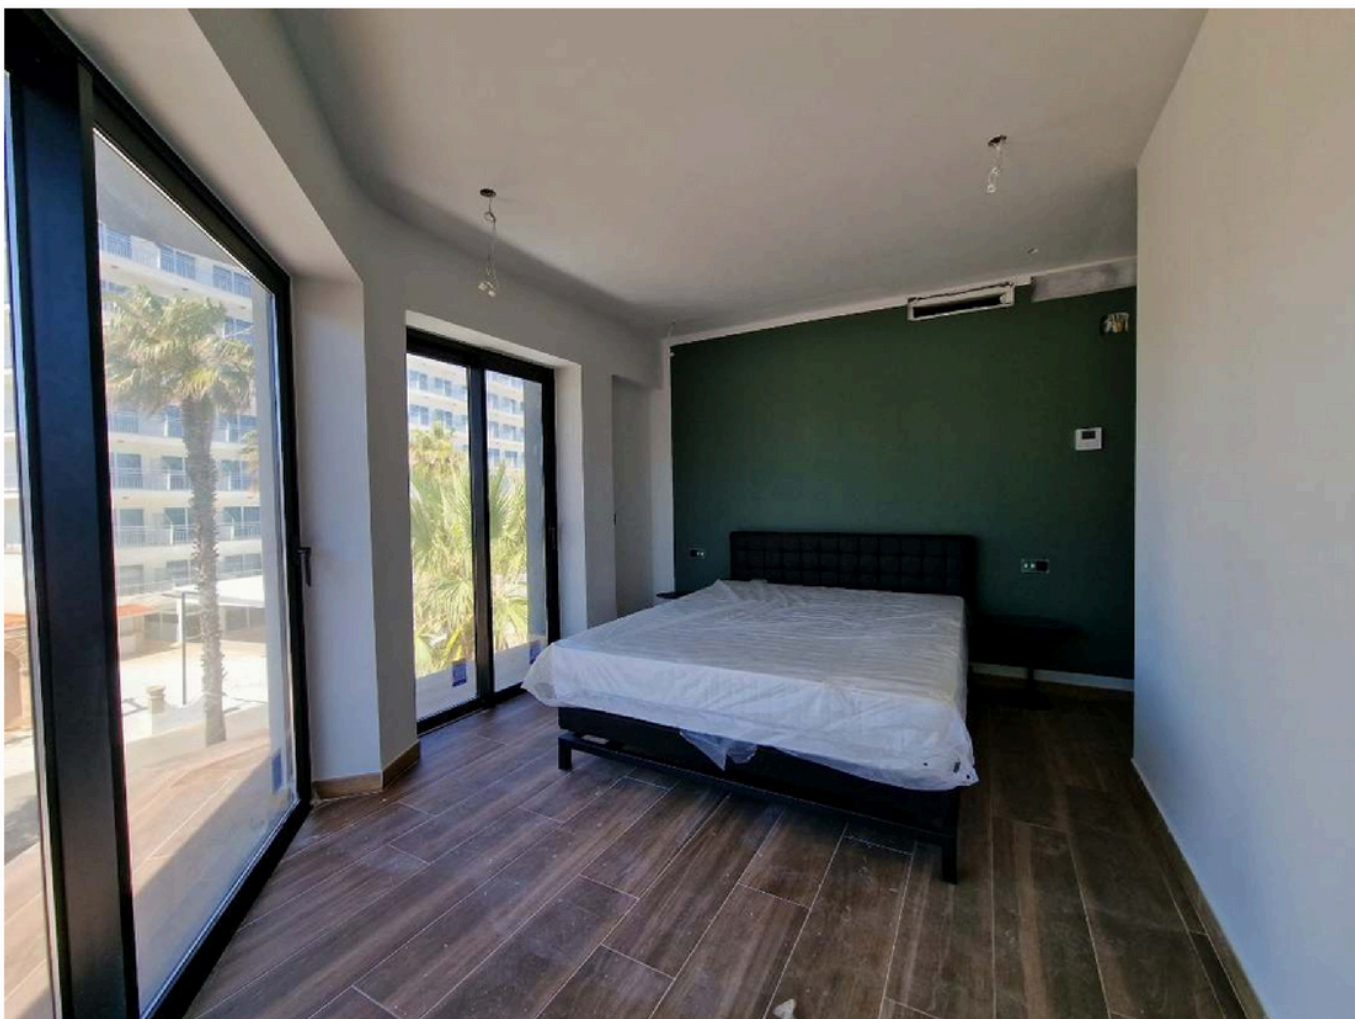



REF 221399

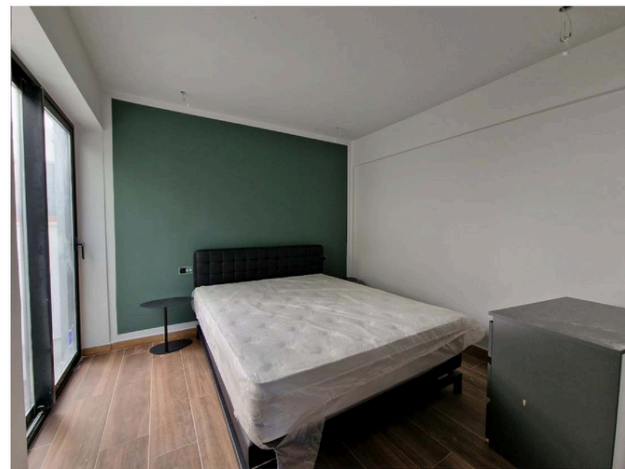


REF 221399


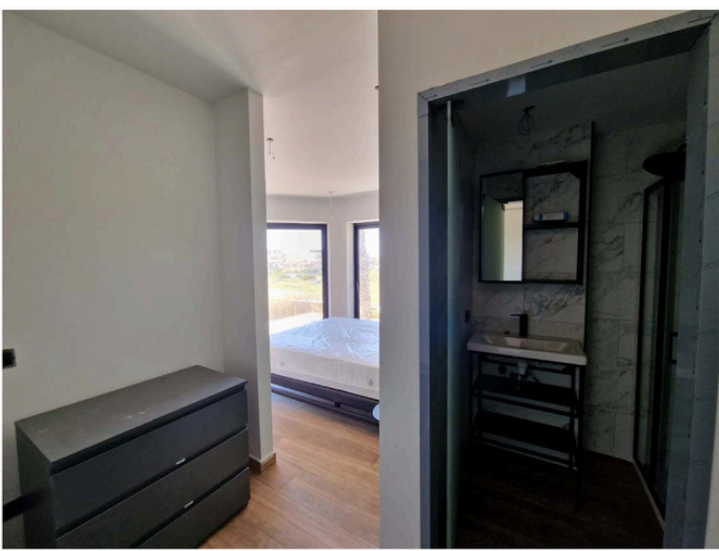


REF 221399

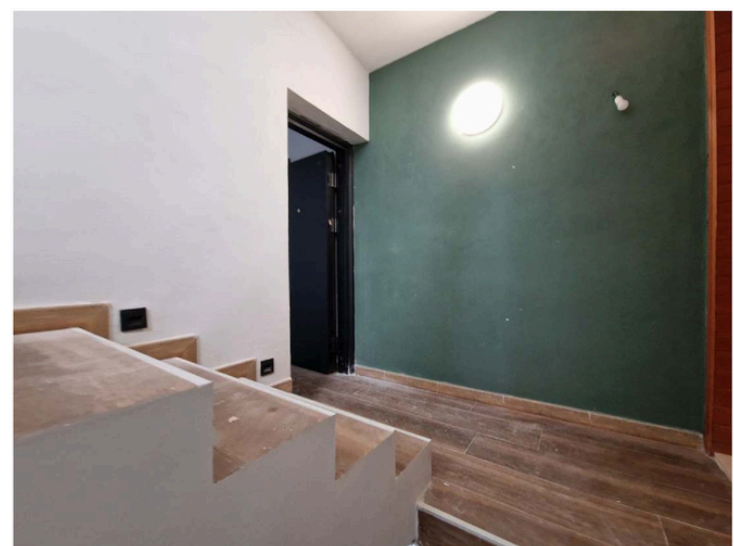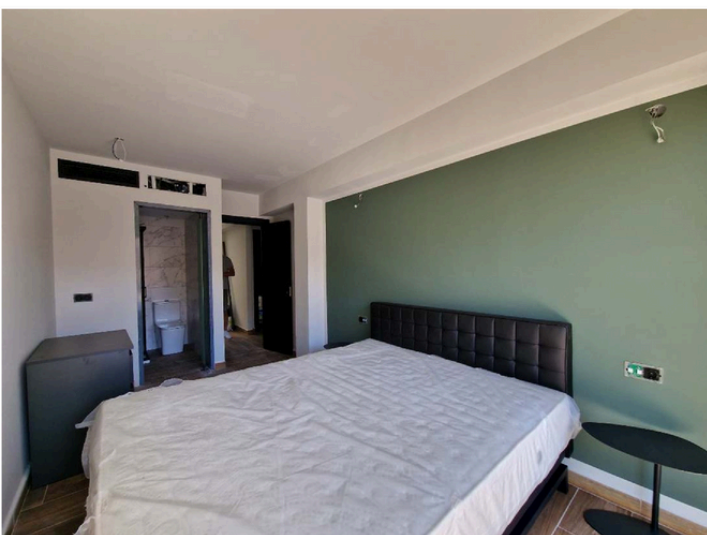


R


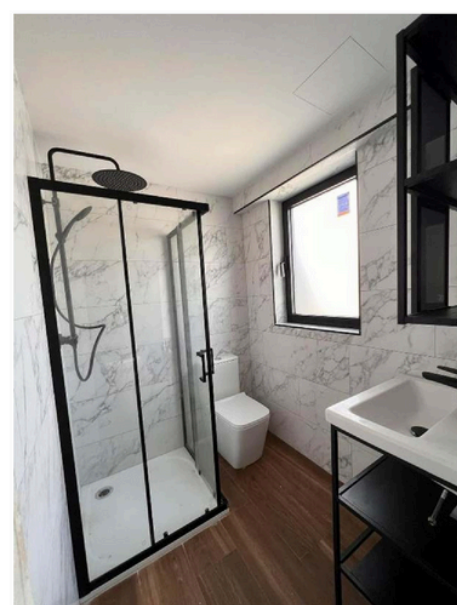


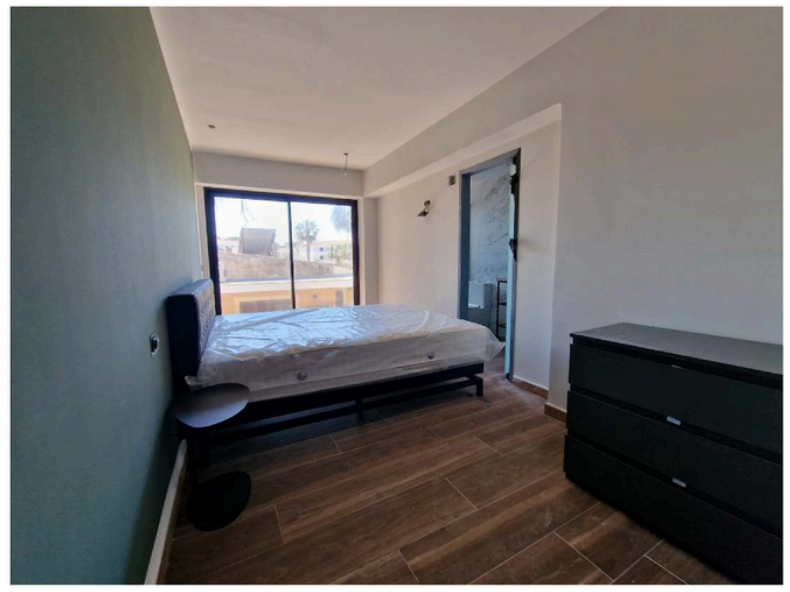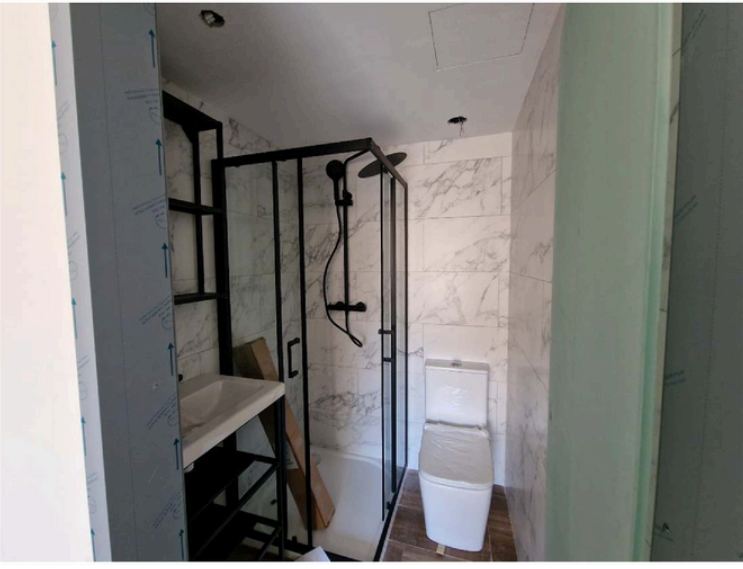

REF 221399

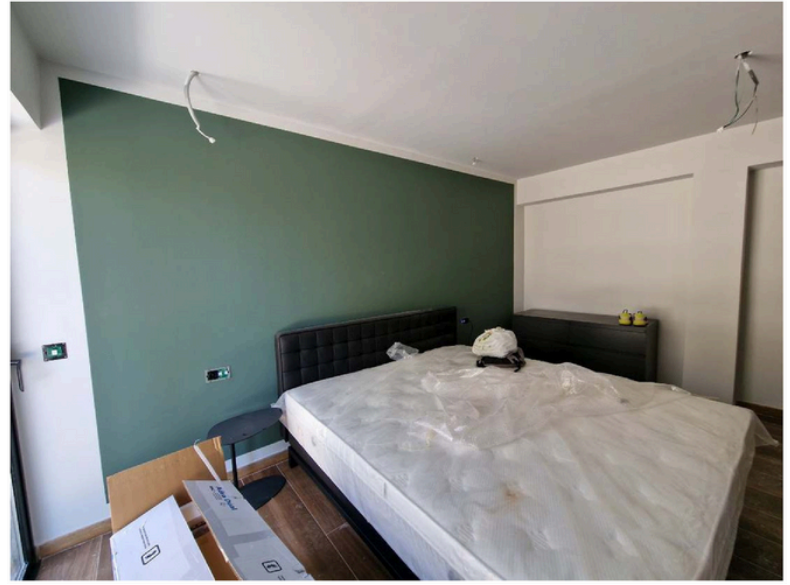

REF 221399

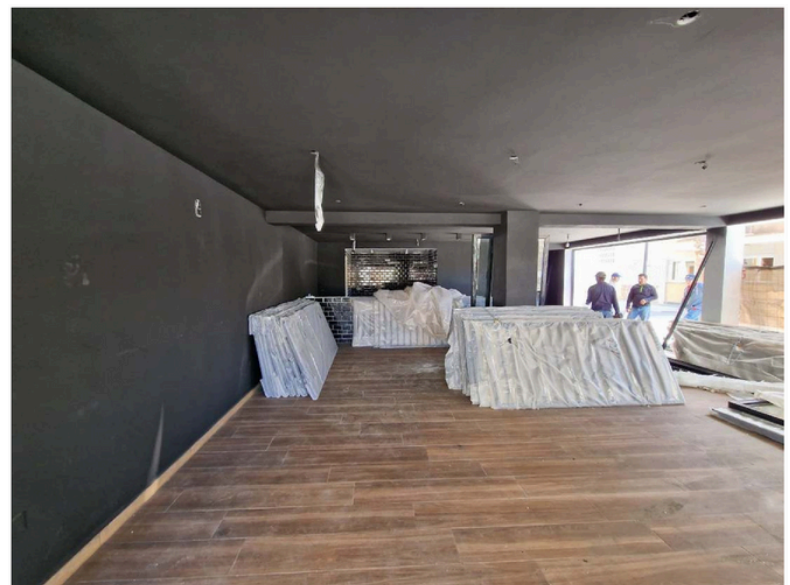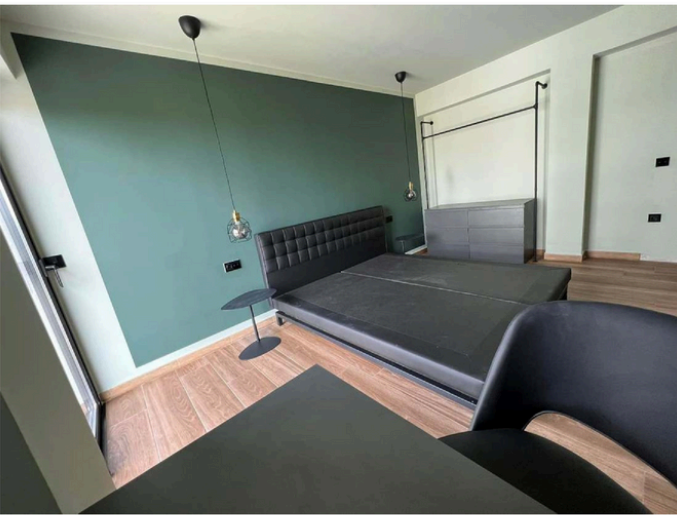

REF 221399

REF 221399



REF 221399

REF 221399



REF 221399



REF 221399




REF 221399



REF 221399



REF 221399

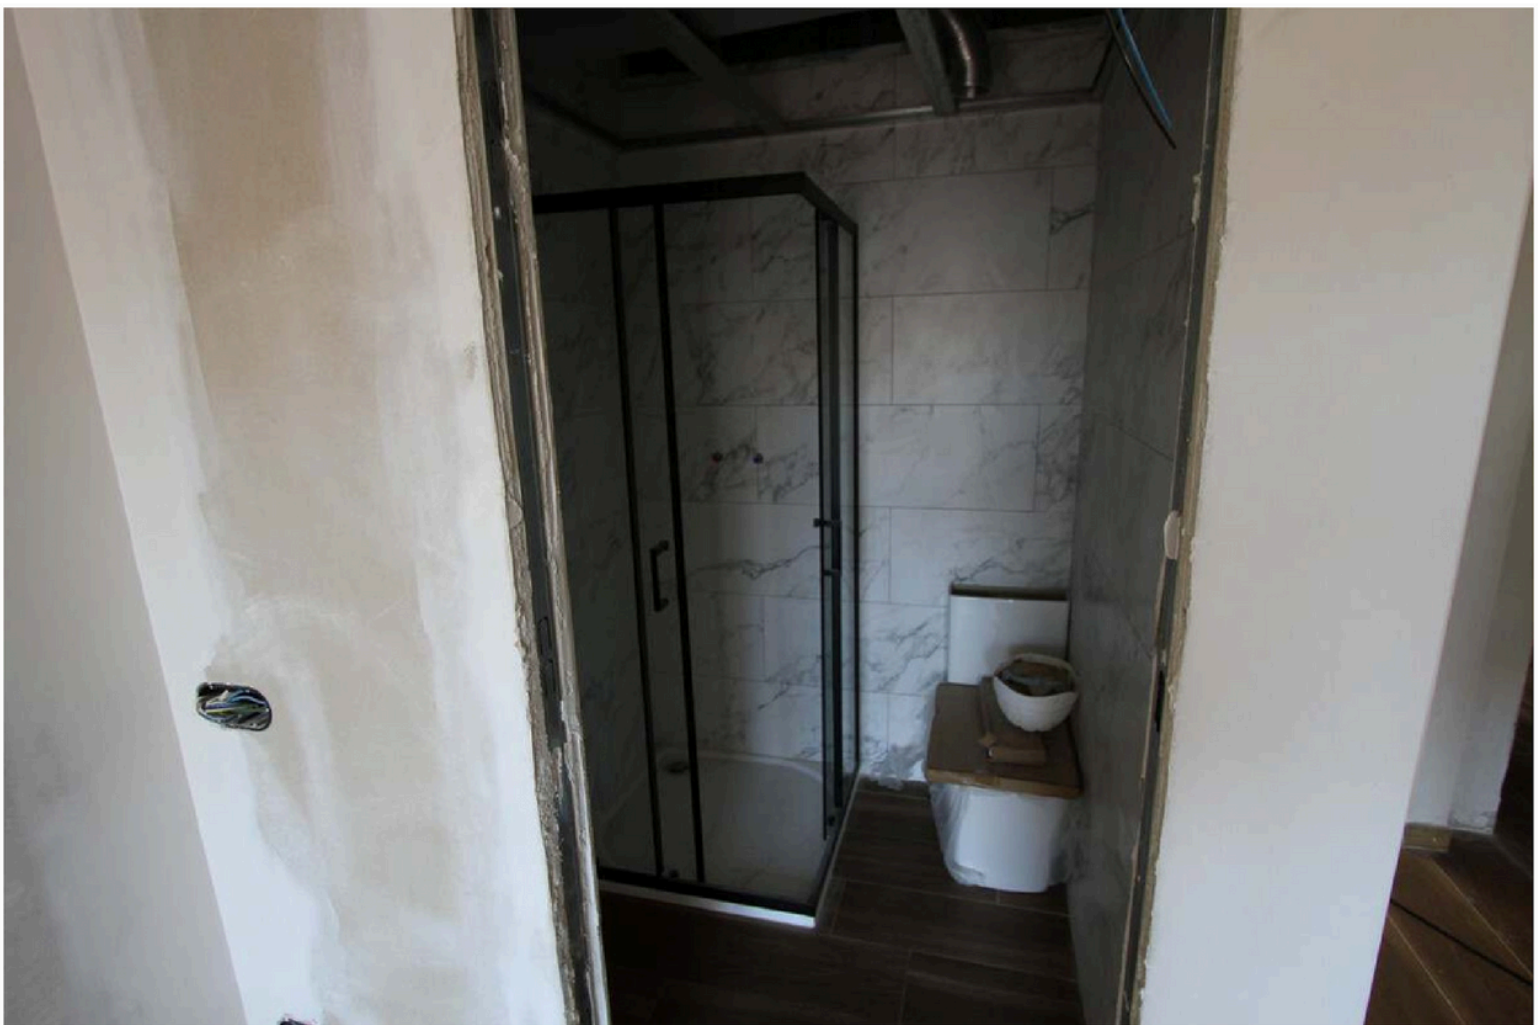


REF 221399




REF 221399



REF 221399

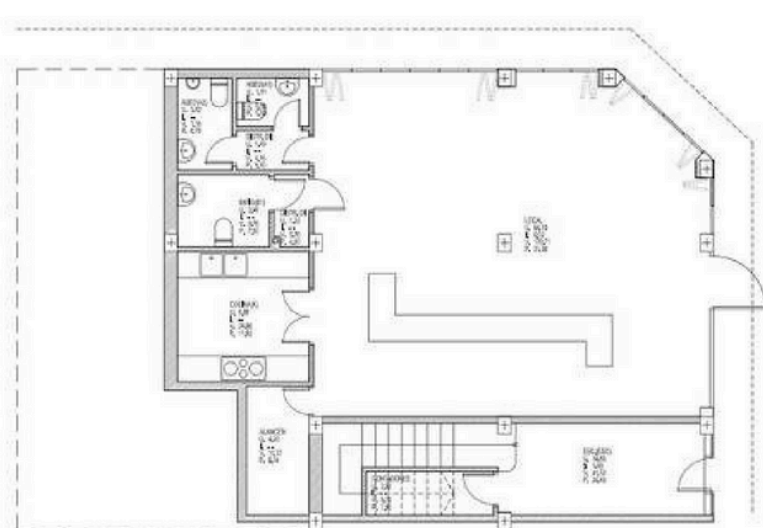

PLANTA BAJA - DISTRIBUCION
E: 1/50

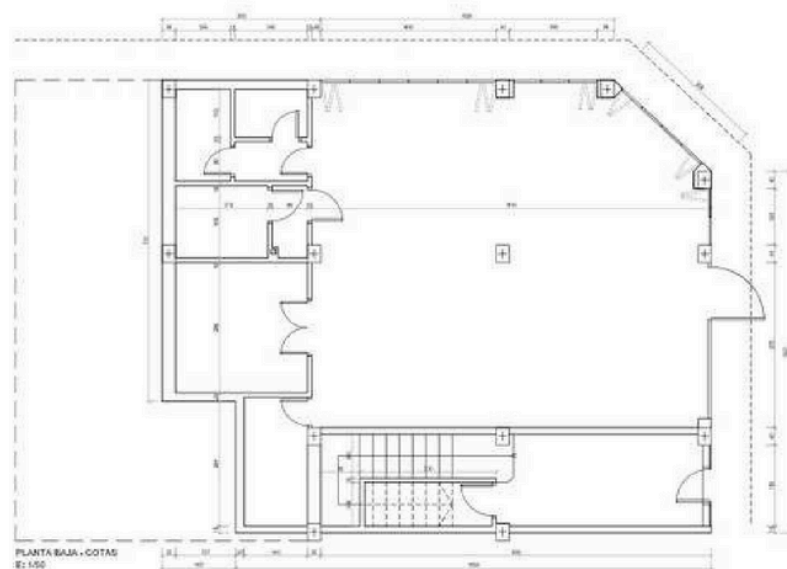


PLANTA BAJA - COTAS
E: 1/50

PLANTA BAJA DEPENDENCIAS	M ²
EDIFICIO	84,18
ASEO 1-15	1,26
ASEO 1-16	1,23
DISTRIBUIDOR	1,49
SARDO 1-1	2,46
DISTRIBUIDOR	1,23
COCHIN	4,96
ESCALERA	14,02
CONTADORES	2,28
ARMONIA	4,28


CUADRO CONSTRUIDAS / SUPERFICIE	
SUP. COBRADA PLANTA BAJA (100%)	121,46
SUP. COBRADA PLANTA PISO 1 (100%)	154,70
SUP. COBRADA PLANTA PISO 2 (100%)	154,70
SUP. COBRADA PLANTA PISO 3 (100%)	154,70
SUP. COBRADA PLANTA PISO 4 (100%)	45,05
TOTAL	630,61



REF 221399

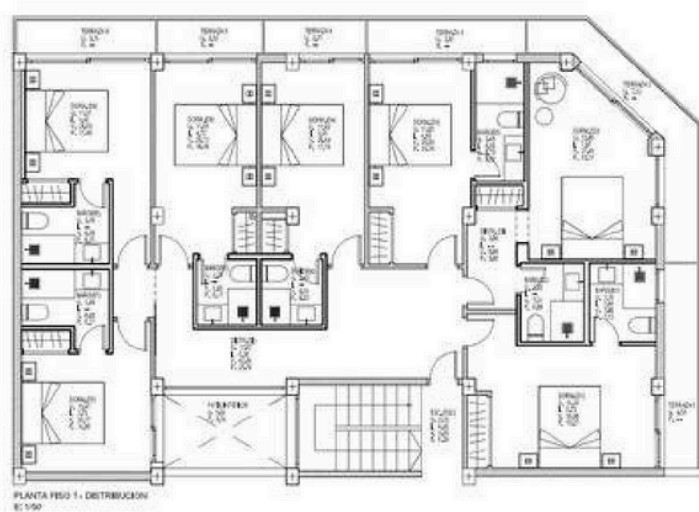

PLANTA PISO 1 - DISTRIBUCION
E: 1/50

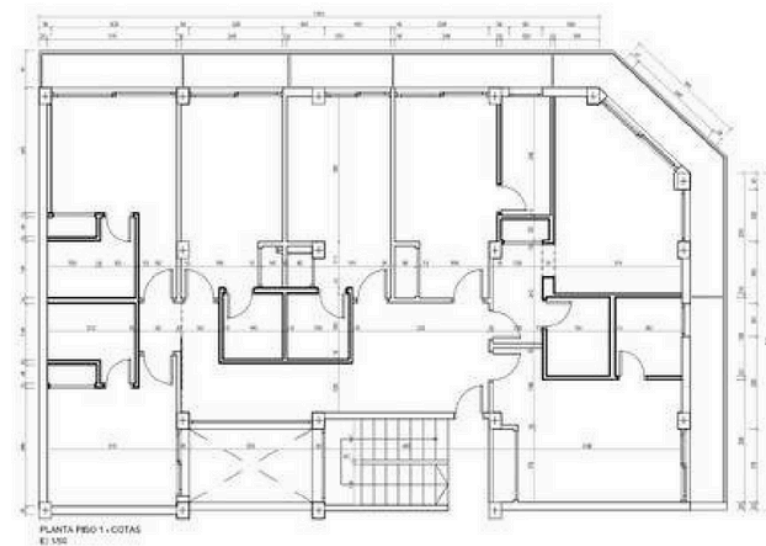



PLANTA PISO 1 - COTAS
E: 1/50

PLANTA PISO 1-3 DEPENDENCIAS	M ²
ESTRUCTURA	8,70
DISTRIBUIDOR	12,87
DISTRIBUIDOR 1	16,42
SARDO 1	3,75
TERAZA 1	4,46
DISTRIBUIDOR 2	16,63
DISTRIBUIDOR	3,24
SARDO 2	6,63
TERAZA 2	7,72
DISTRIBUIDOR 3	12,87
SARDO 3	6,63
TERAZA 3	6,63
DISTRIBUIDOR 4	11,83
SARDO 4	2,28
TERAZA 4	2,28
DISTRIBUIDOR 5	11,83
SARDO 5	6,63
TERAZA 5	12,87
DISTRIBUIDOR 6	11,83
SARDO 6	2,28
TERAZA 6	2,28
DISTRIBUIDOR 7	11,83
SARDO 7	2,28
TERAZA 7	2,28
CUADRO CONSTRUIDAS / SUPERFICIE	
SUP. COBRADA PLANTA BAJA (100%)	121,46
SUP. COBRADA PLANTA PISO 1 (100%)	154,70
SUP. COBRADA PLANTA PISO 2 (100%)	154,70
SUP. COBRADA PLANTA PISO 3 (100%)	154,70
SUP. COBRADA PLANTA PISO 4 (100%)	45,05
TOTAL	630,61



REF 221399

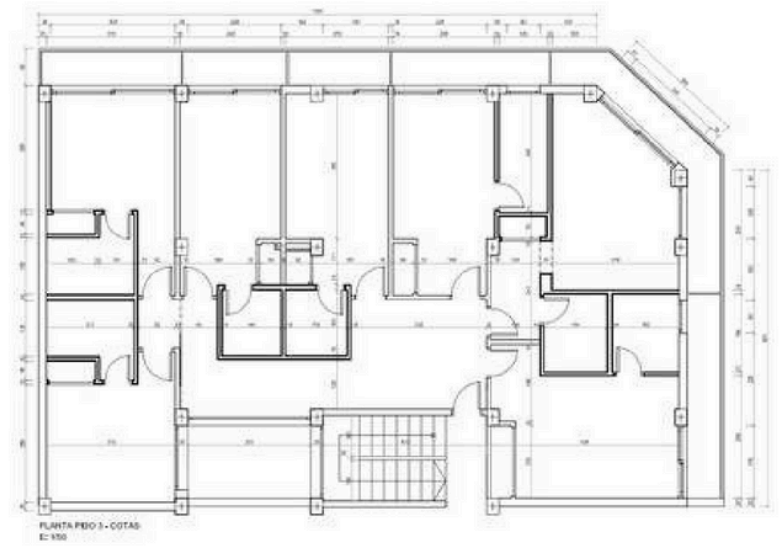
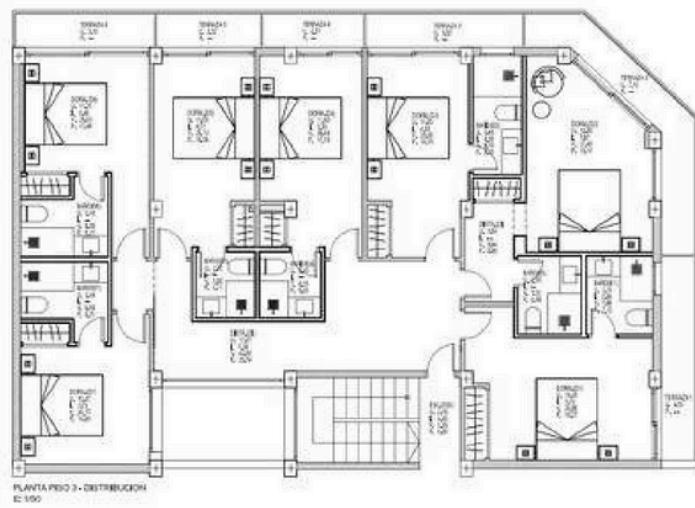


PLANTA PISO 2-02	MS
ESCALERA	2,10
REPTIBUCION	11,07
DORMITORIO 1	14,45
BANO 1	3,75
TERAZA 1	4,40
DORMITORIO 2	15,60
DISTRIBUCION	3,34
BANO 2	2,30
TERAZA 2	5,12
DORMITORIO 3	11,40
BANO 3	3,40
TERAZA 3	3,30
DORMITORIO 4	11,80
BANO 4	2,40
TERAZA 4	2,17
DORMITORIO 5	11,40
BANO 5	2,30
TERAZA 5	2,10
DORMITORIO 6	11,37
BANO 6	3,40
TERAZA 6	3,19
DORMITORIO 7	10,47
BANO 7	3,40
PALCOBROTADO	5,34

CUADRO CONSTRUCTIVO: ESPESOR DE PARED	VALOR
SEP. CERRADA PLANTA BAJA (100%)	121,46
SEP. CERRADA PLANTA PISO 1 (100%)	154,70
SEP. CERRADA PLANTA PISO 2 (100%)	154,70
SEP. CERRADA PLANTA PISO 3 (100%)	154,70
SEP. CERRADA PLANTA PISO 4 (100%)	45,05
TOTAL	630,61



REF 221399

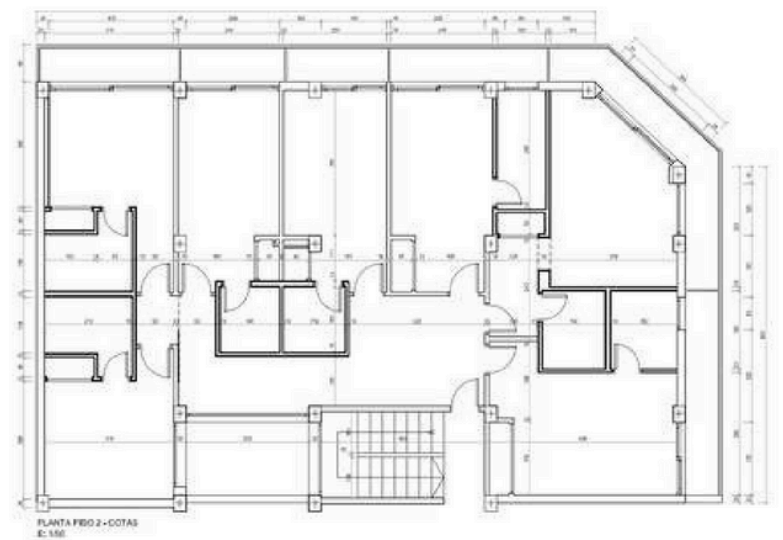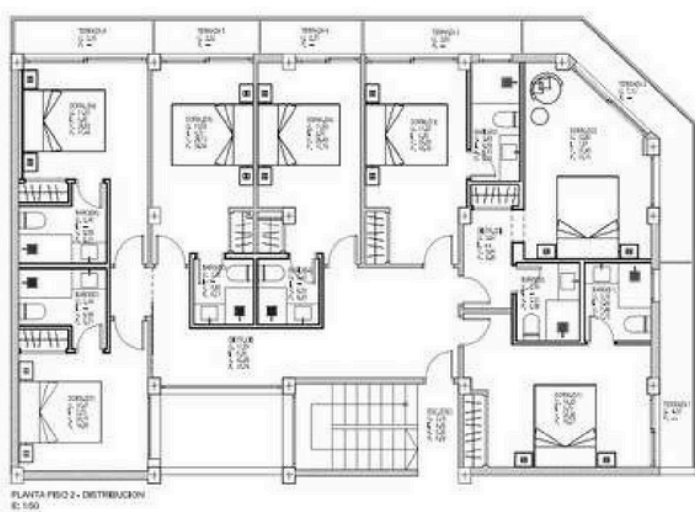


PLANTA PISO 2-02	MS
ESCALERA	2,10
REPTIBUCION	11,07
DORMITORIO 1	14,45
BANO 1	3,75
TERAZA 1	4,40
DORMITORIO 2	15,60
DISTRIBUCION	3,34
BANO 2	2,30
TERAZA 2	5,12
DORMITORIO 3	11,40
BANO 3	3,40
TERAZA 3	3,30
DORMITORIO 4	11,80
BANO 4	2,40
TERAZA 4	2,17
DORMITORIO 5	11,40
BANO 5	2,30
TERAZA 5	2,10
DORMITORIO 6	11,37
BANO 6	3,40
TERAZA 6	3,19
DORMITORIO 7	10,47
BANO 7	3,40
PALCOBROTADO	5,34

CUADRO CONSTRUCTIVO: ESPESOR DE PARED	VALOR
SEP. CERRADA PLANTA BAJA (100%)	121,46
SEP. CERRADA PLANTA PISO 1 (100%)	154,70
SEP. CERRADA PLANTA PISO 2 (100%)	154,70
SEP. CERRADA PLANTA PISO 3 (100%)	154,70
SEP. CERRADA PLANTA PISO 4 (100%)	45,05
TOTAL	630,61



REF 221399

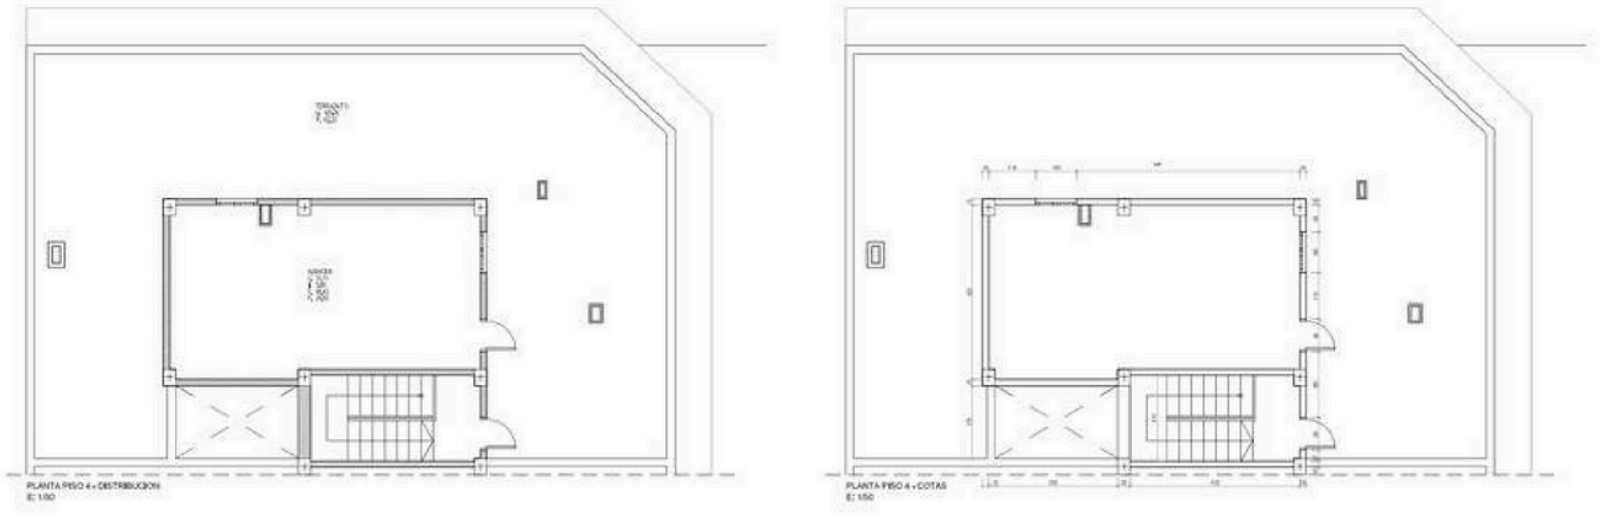

PLANTA PISO 4	AREA
DISTRIBUCION	154,70
TERRAZA	45,05

TIPO DE CERRAMIENTO	AREA
SUP. CERRADA PLANTA PISO 4 (TERRAZA)	45,05
SUP. CERRADA PLANTA PISO 3 (TERRAZA)	45,05
SUP. CERRADA PLANTA PISO 2 (TERRAZA)	45,05
SUP. CERRADA PLANTA PISO 1 (TERRAZA)	45,05
TOTAL	180,20



REF 221399



mpó. PROYECTO DE OBRA Y SERVICIOS DE
 DISEÑO ARQUITECTÓNICO Y FACILIDAD DE USUARIOS
 C/Alfonso de Ercilla, 10 - 28014 Madrid - España
 T: +34 91 420 11 11 - F: +34 91 420 11 12
 www.mpo.es

AJO
 10/05/2017
 10/05/2017
 10/05/2017
 10/05/2017
 10/05/2017

REF 221399